


可児文化創造センター ala
小劇場 照明SL基本配置図




Keys

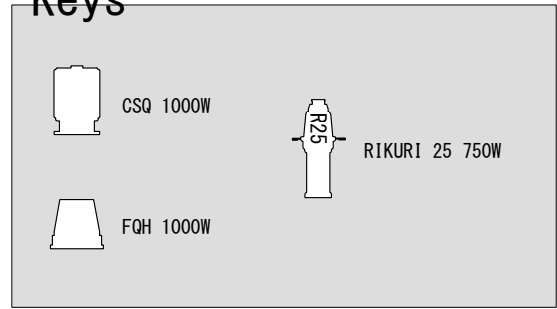

2021.1.1 No. 3/5

縮尺 1/50
6尺

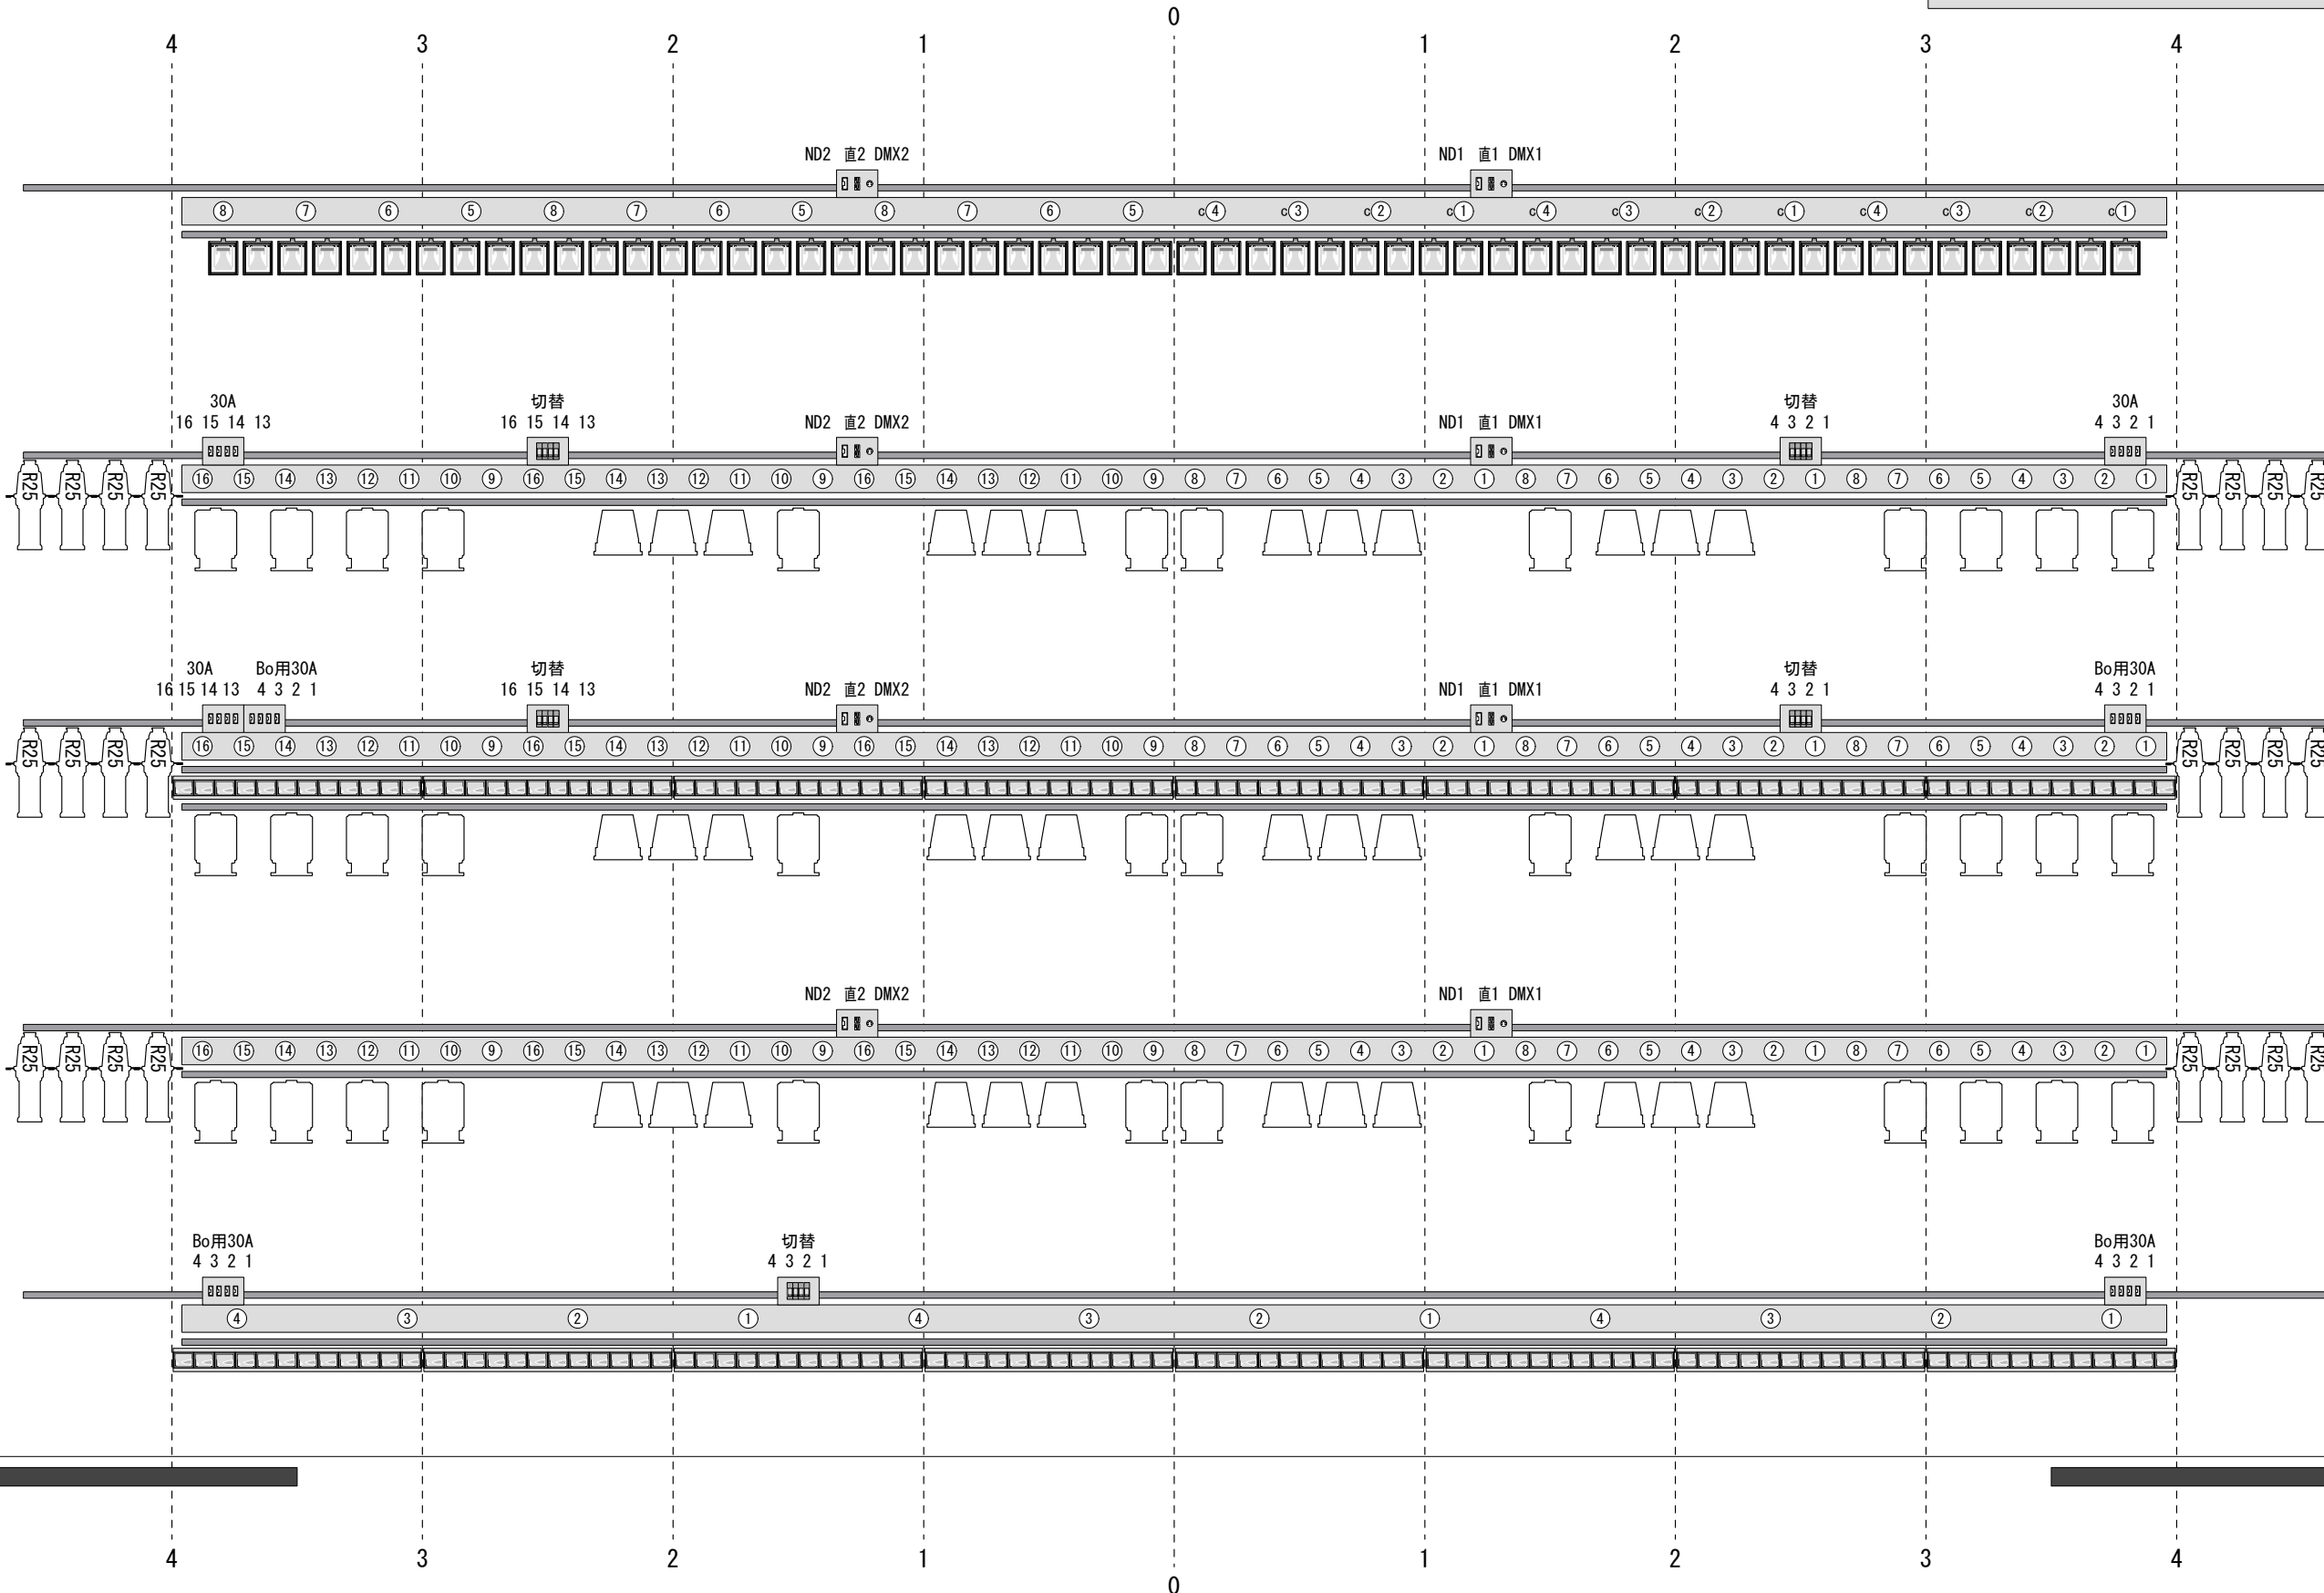

UHO

#71, #72, #63, #22
UHL-C 8回路 (20C×3; MAX 3KW)
(1~4はUHOと切り替え)
ND 60C×2 (純直ではない)
平行直×2 DMX×2

3SL

16回路 (20C×3; MAX 3KW)
切替 30C×8 (1, 2, 3, 4, 13, 14, 15, 16)
ND 60C×2 (純直ではない)
平行直×2 DMX×2
FQH1000W×12
CSQ1000W×12
RIKURI25×8

2SL (2B0)


2B0 #W, #W, #78, #72
16回路 (20C×3; MAX 3KW)
(1~4はB0と切り替え)
切替 30C×4 (13, 14, 15, 16)
ND 60C×2 (純直ではない)
平行直×2 DMX×2
FQH1000W×12
CSQ1000W×12
RIKURI25×8

1SL

16回路 (20C×3; MAX 3KW)
ND 60C×2 (純直ではない)
平行直×2 DMX×2
FQH1000W×12
CSQ1000W×12
RIKURI25×8

1B0

#W, #W, #78, #72
BO-C 4回路 (20C×3; MAX 3KW)
(B0と切り替え)

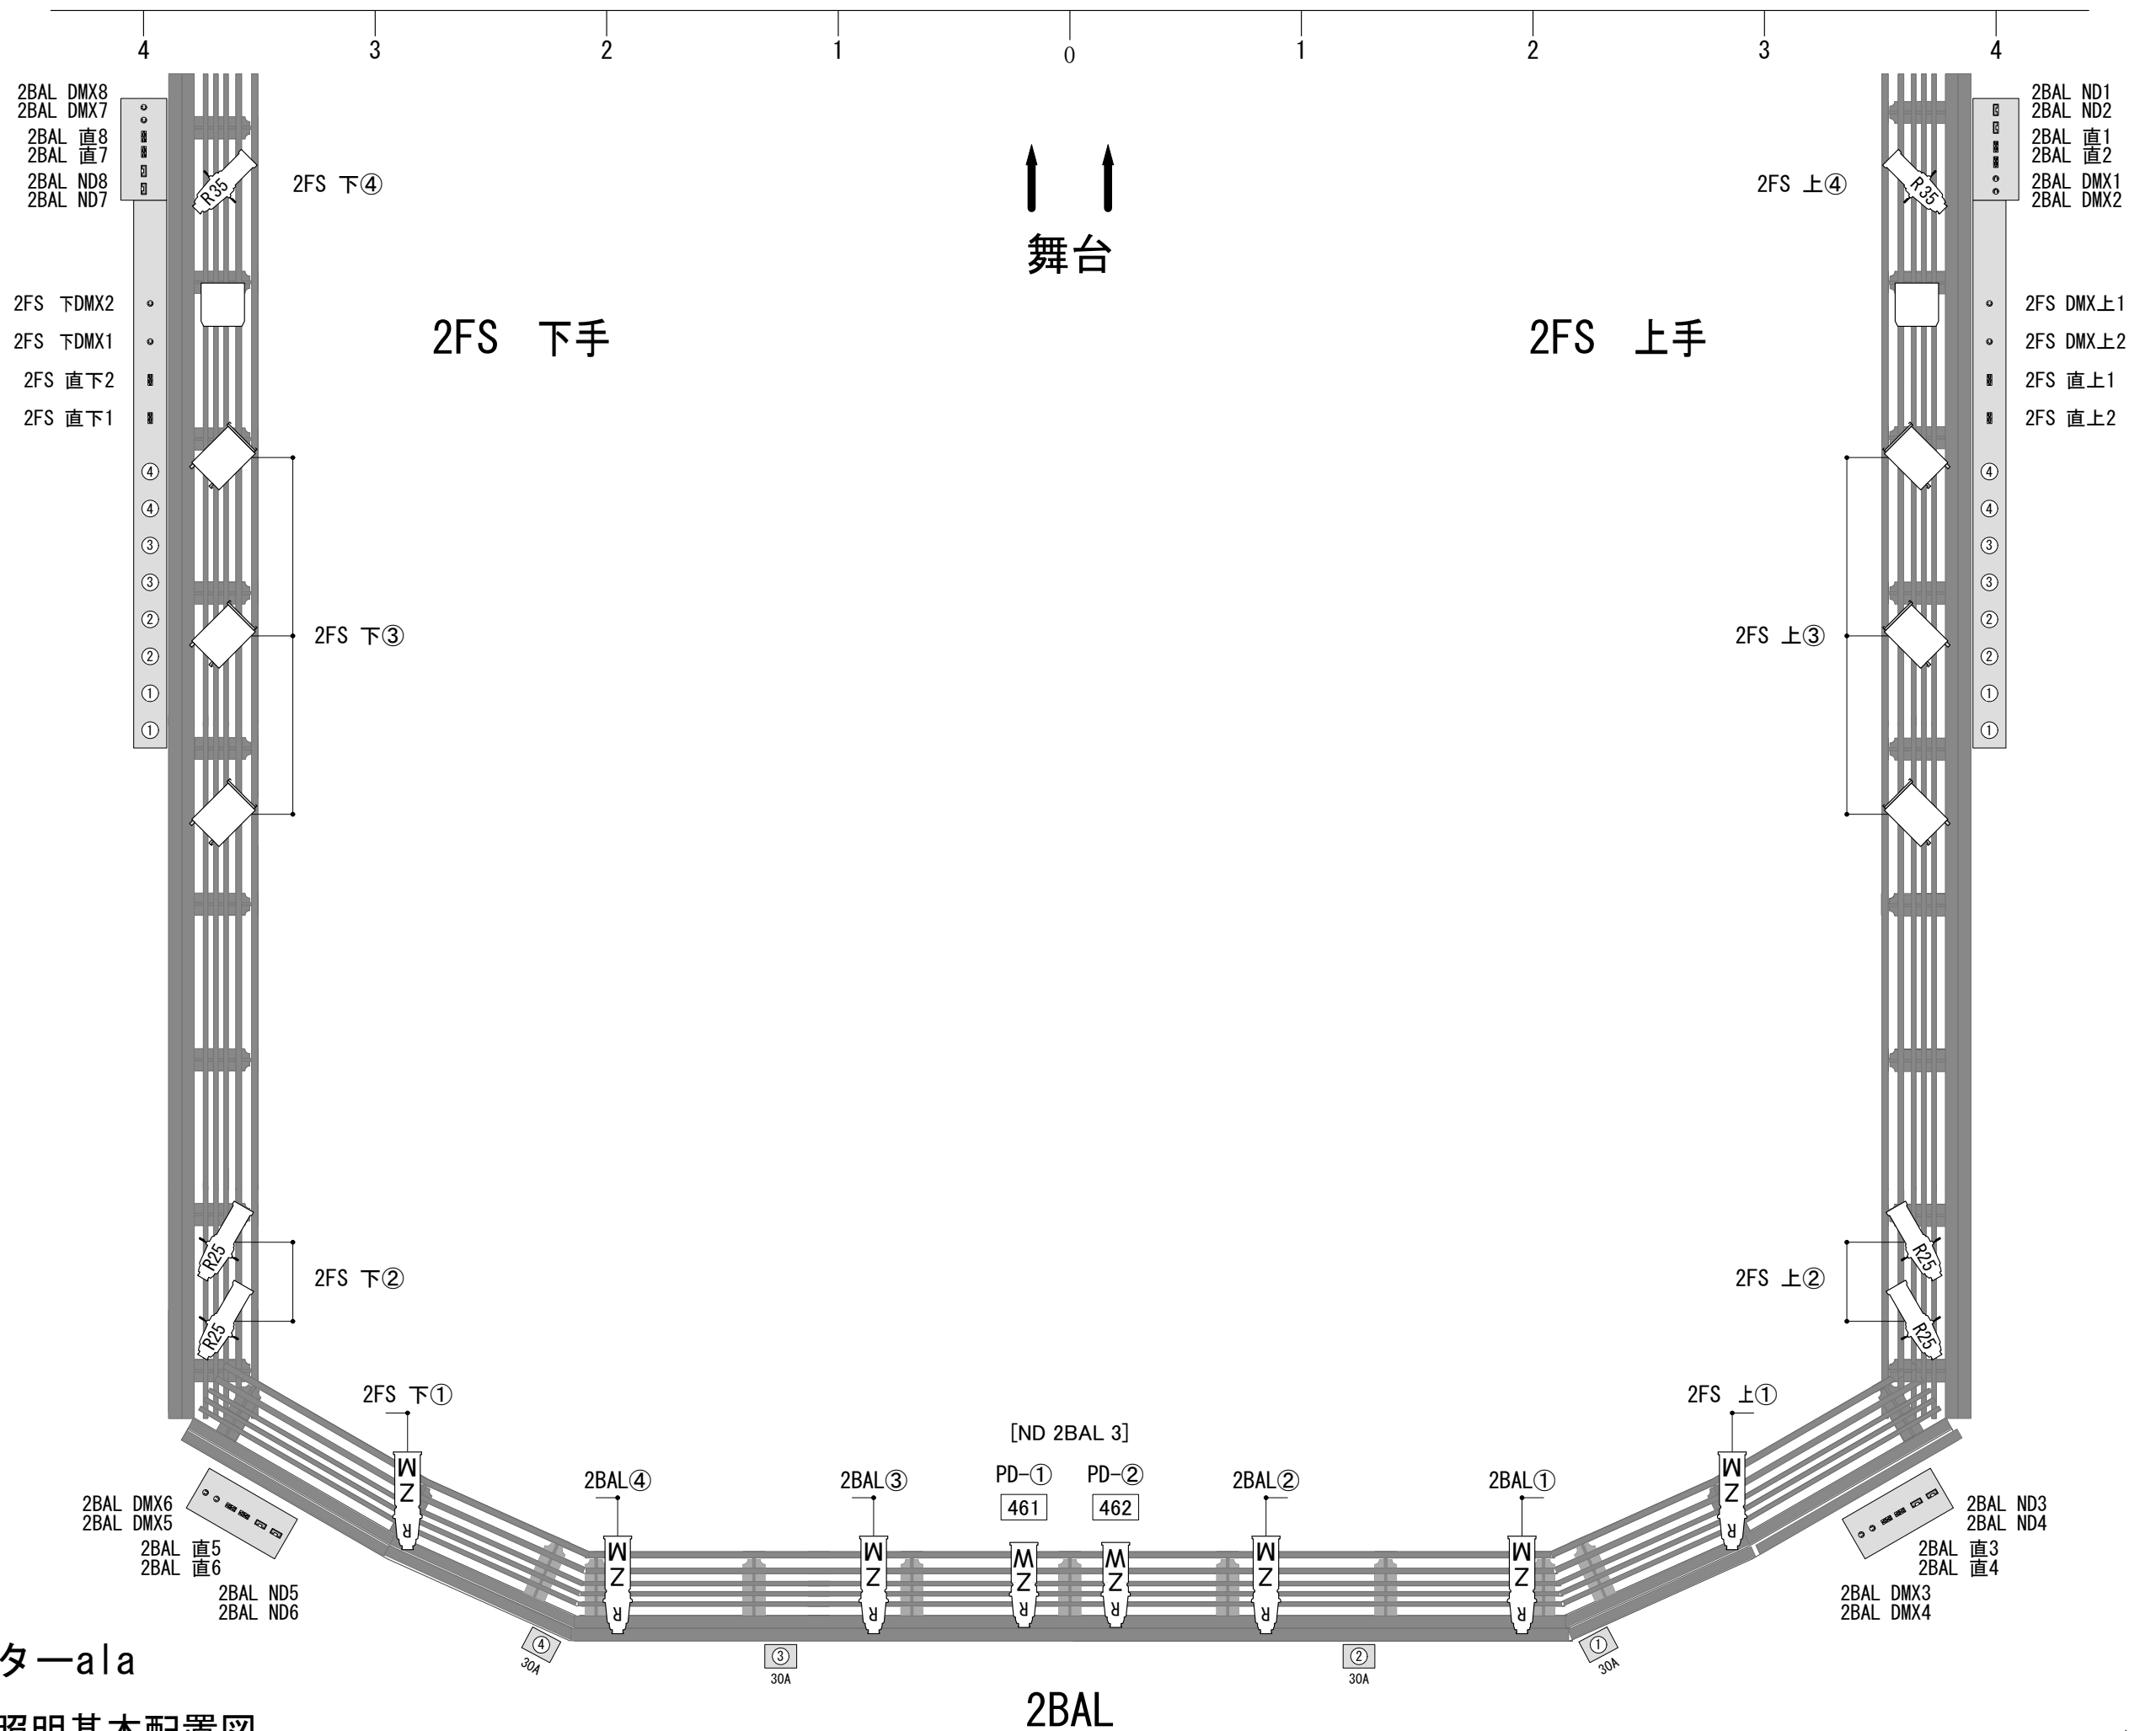

Keys


- RIKURI12ZoomM 750W
- RIKURI12ZoomW 750W
- RIKURI 25 750W
- RIKURI 35 750W
- LNC2 1000W
- EPD 1000W

縮尺 1/50 6尺



可児市文化創造センターala

小劇場 2FS/2BAL 照明基本配置図

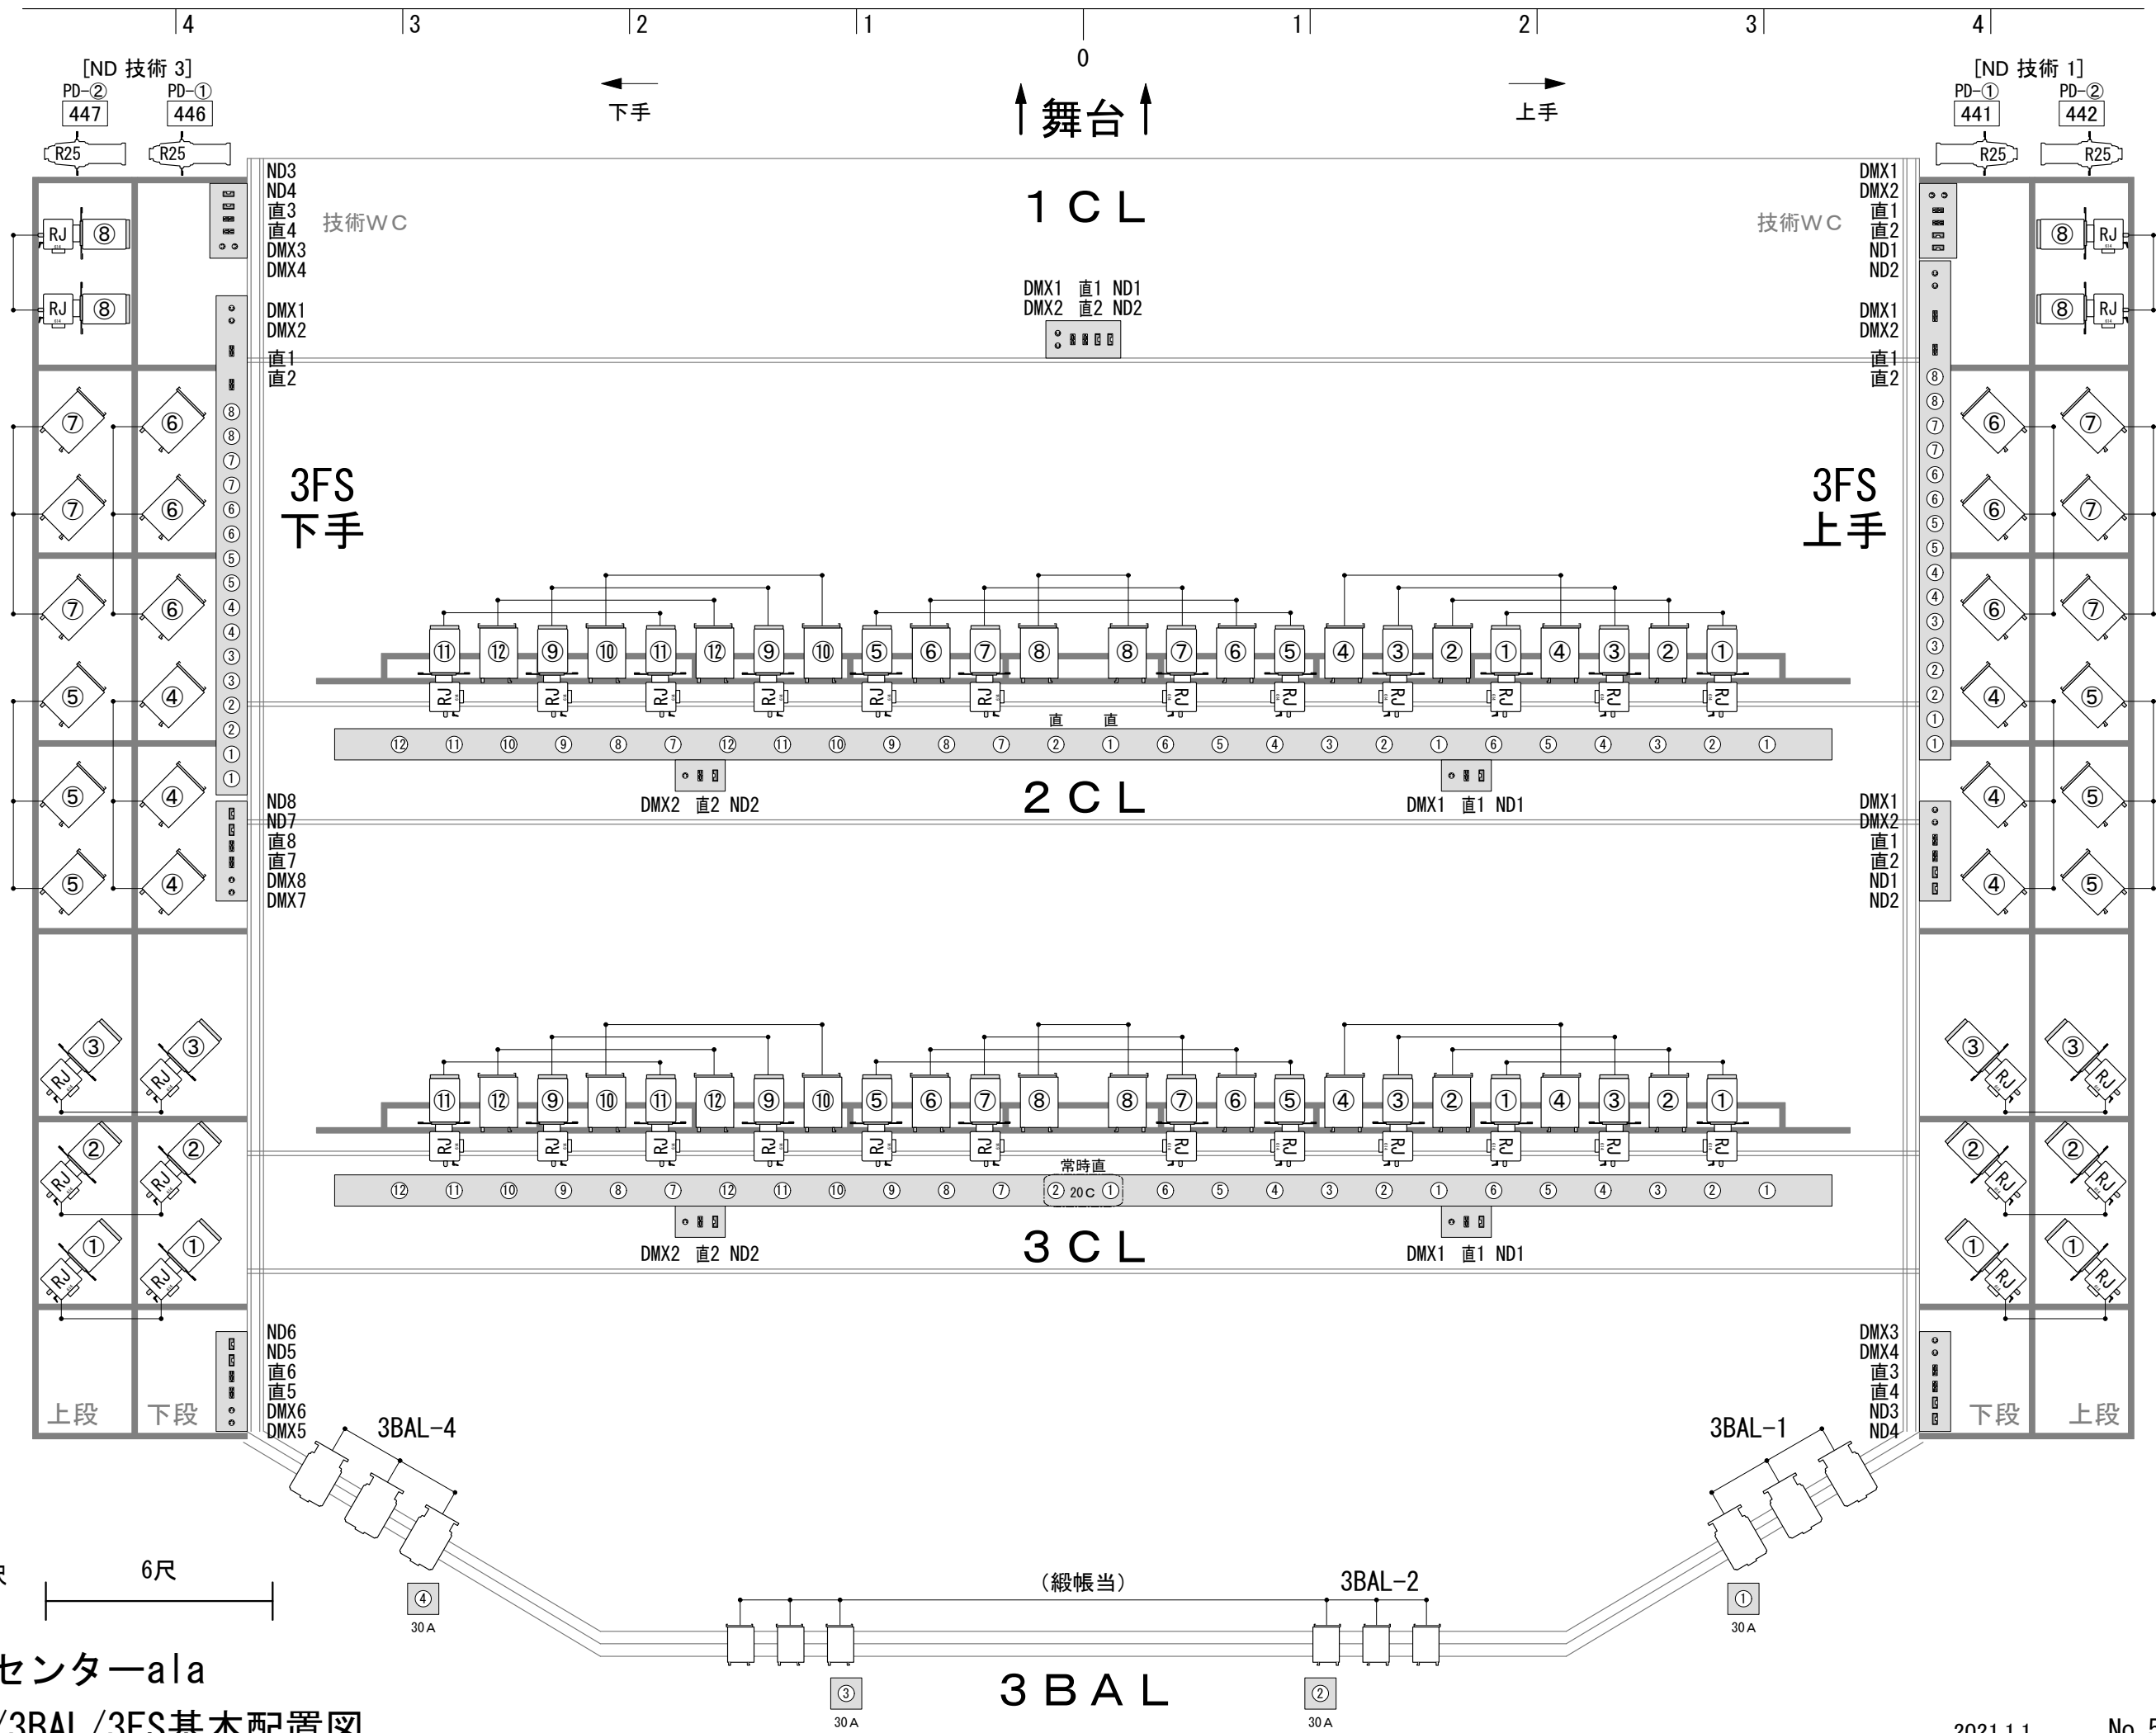

Keys

- LNC 1000W
- CSQ 1000W
- RIKURI 25 750W
- RJ 614 1000W