


- ③9 ホリゾン幕
- ③8 大黒幕
- ③7 14 バトン
- ③6 13 バトン
- ③5 UHL-文字幕共吊り
- ③4 12 バトン
- ③3 第4SL
- ③2 第5袖幕
- ③1 第5-文字幕
- ③0 11 バトン
- ②9 10 バトン
- ②8 9バトン
- ②7 第3Br
- ②6 第4袖幕
- ②5 第4-文字幕
- ②4 8バトン
- ②3 7バトン
- ②2 6バトン
- ②1 5バトン
- ②0 第2Br
- ①9 4バトン(中ホリ)
- ①8 中割幕
- ①7 第3-文字幕
- ①6 3バトン
- ①5 第2袖幕
- ①4 第2-文字幕
- ①3 2バトン
- ①2 第1Br
- ①1 第1袖幕
- ①0 第1-文字幕
- ①0 1バトン
- ①0 暗転幕
- ①0 中割緞帳
- ①0 緞帳
- ①0 可動プロセニアムブリッジ

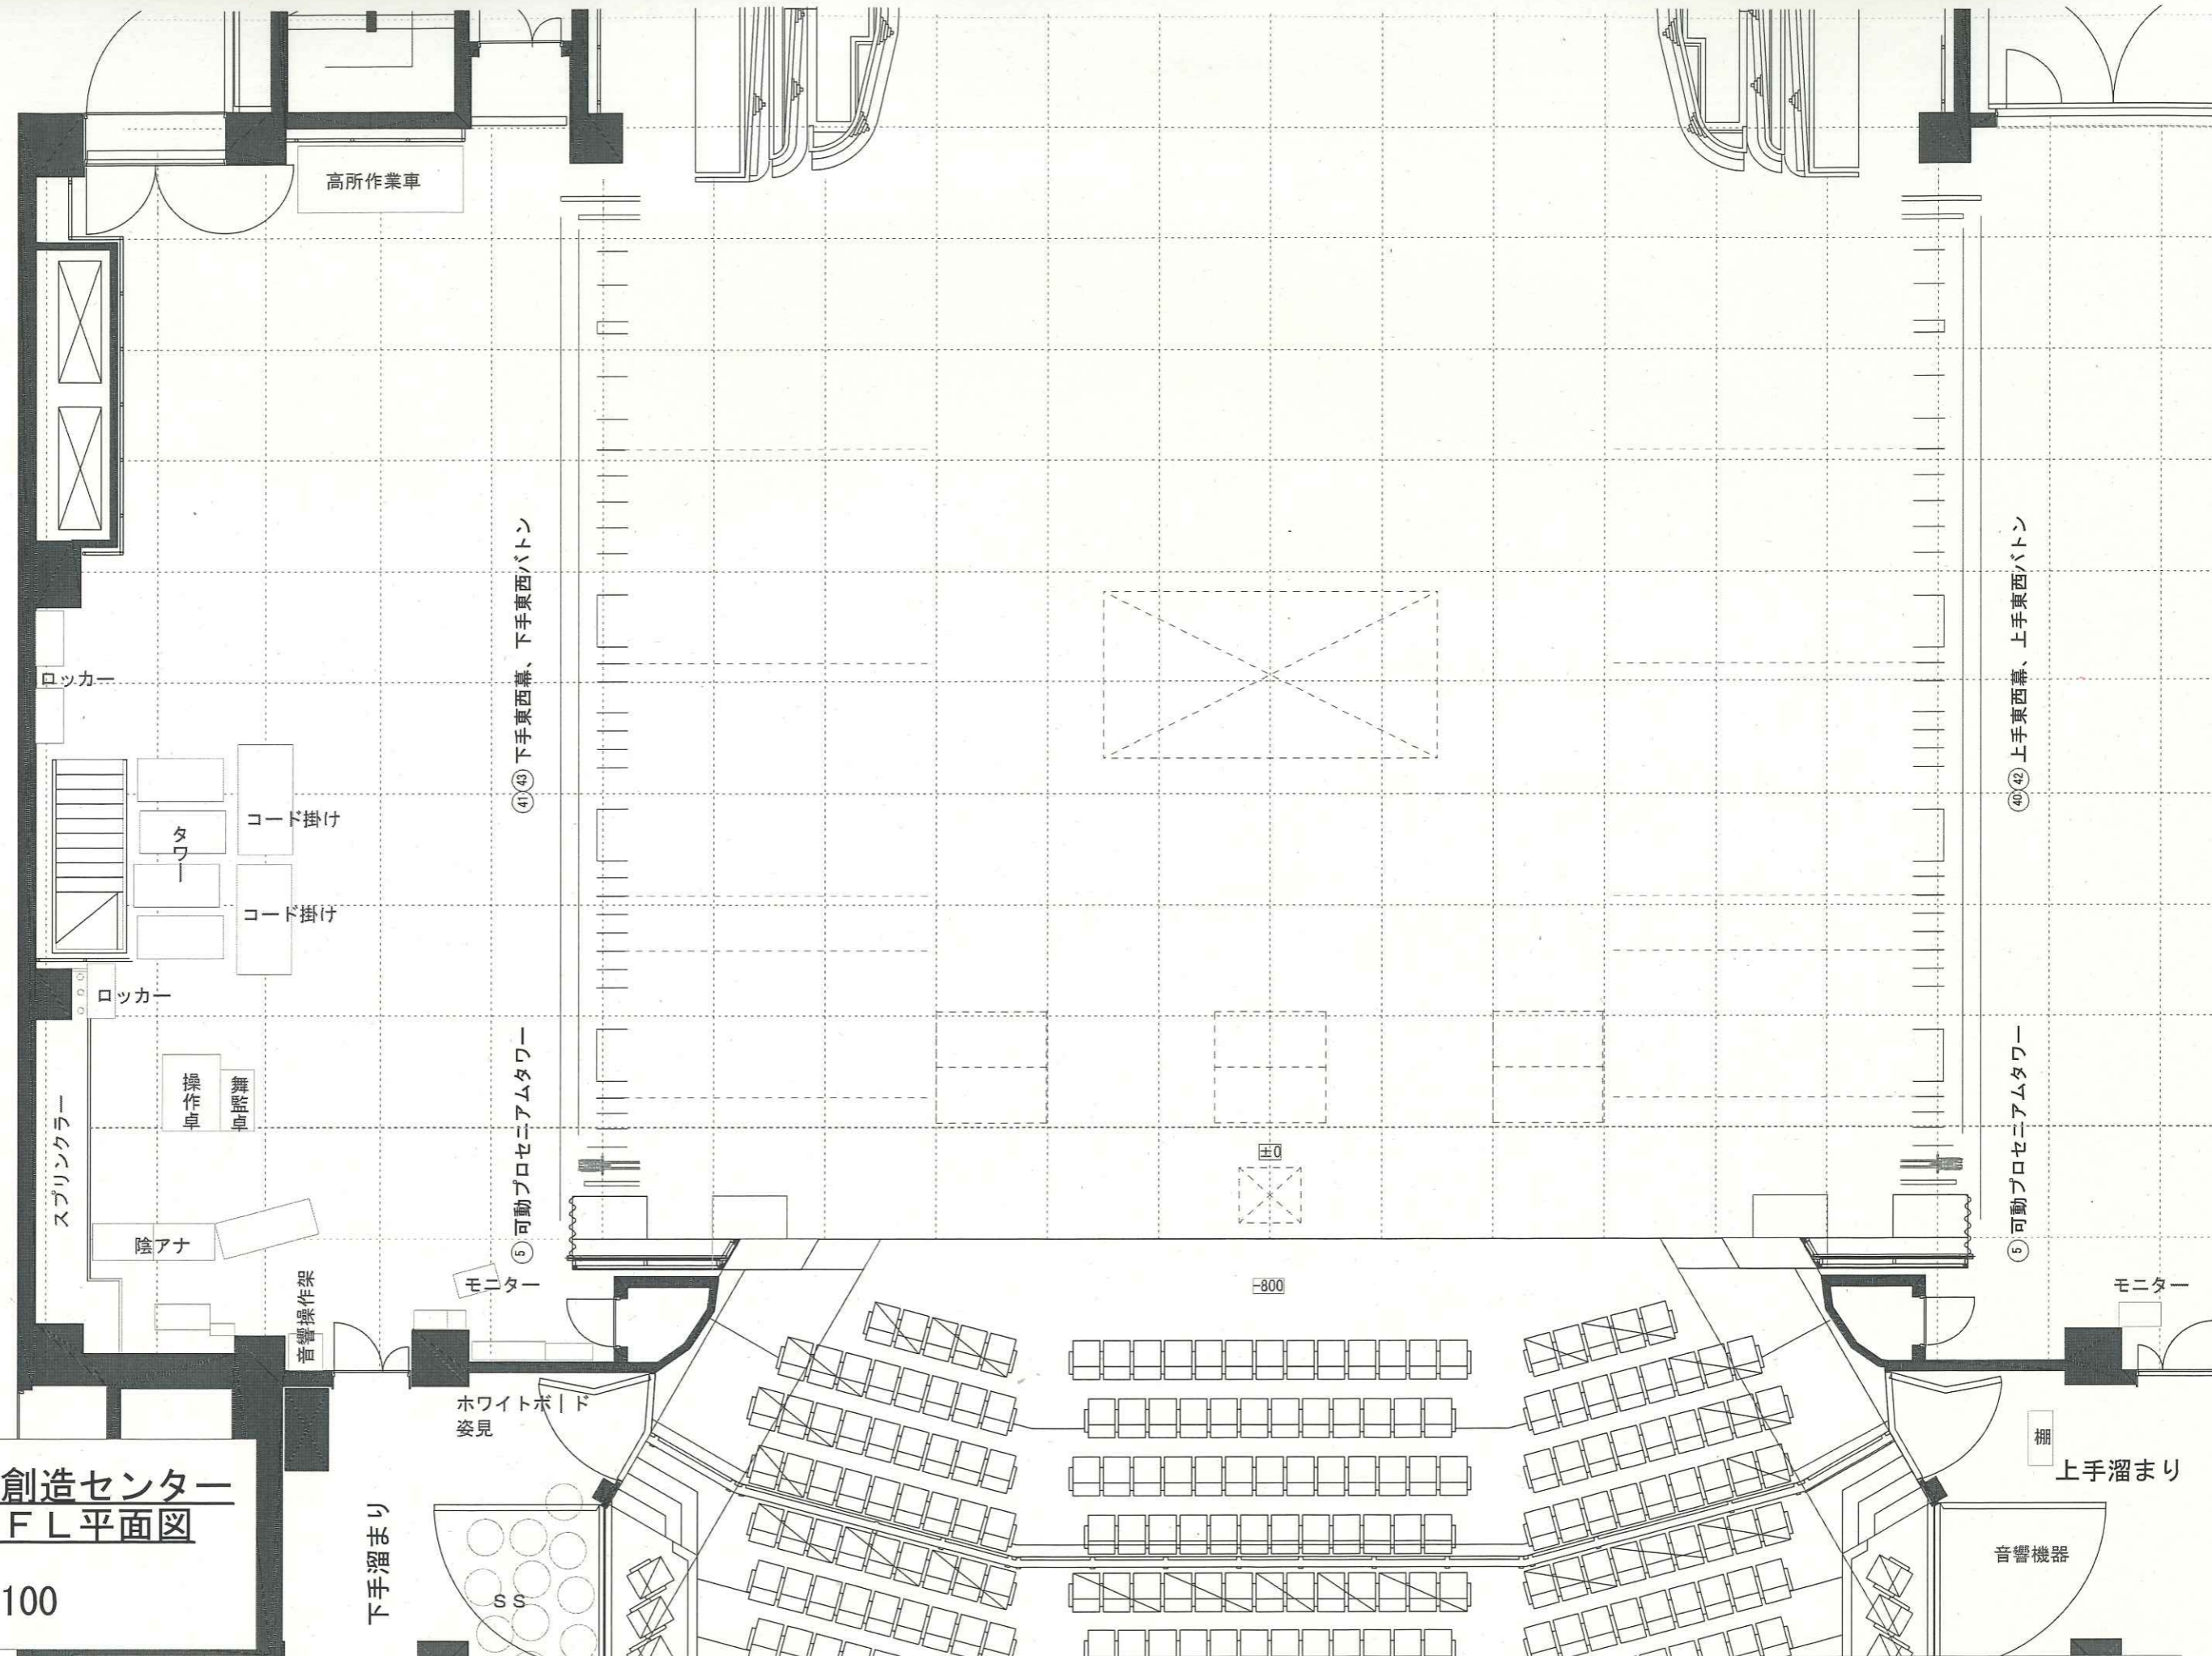

可児市文化創造センター
主劇場GFL平面図

1/100