


- ③9 ホリゾン幕
- ③8 大黒幕
- ③7 14 バトン
- ③6 13 バトン
- ③5 UHL-文字幕共吊り
- ③4 12 バトン
- ③3 第4 S L
- ③2 第5 袖幕
- ③1 第5-文字幕
- ③0 11 バトン
- ②9 10 バトン
- ②8 9 バトン
- ②7 第3 Br
- ②6 第4 袖幕
- ②5 第4-文字幕
- ②4 8 バトン
- ②3 7 バトン
- ②2 6 バトン
- ②1 5 バトン
- ②0 第2 Br
- ①9 4 バトン (中ホリ)
- ①8 中割幕
- ①7 第3-文字幕
- ①6 3 バトン
- ①5 第2 袖幕
- ①4 第2-文字幕
- ①3 2 バトン
- ①2 第1 Br
- ①1 第1 袖幕
- ①0 第1-文字幕
- ①0 1 バトン
- ①0 暗転幕
- ①0 中割緞帳
- ①0 緞帳
- ①0 可動プロセニアムブリッジ

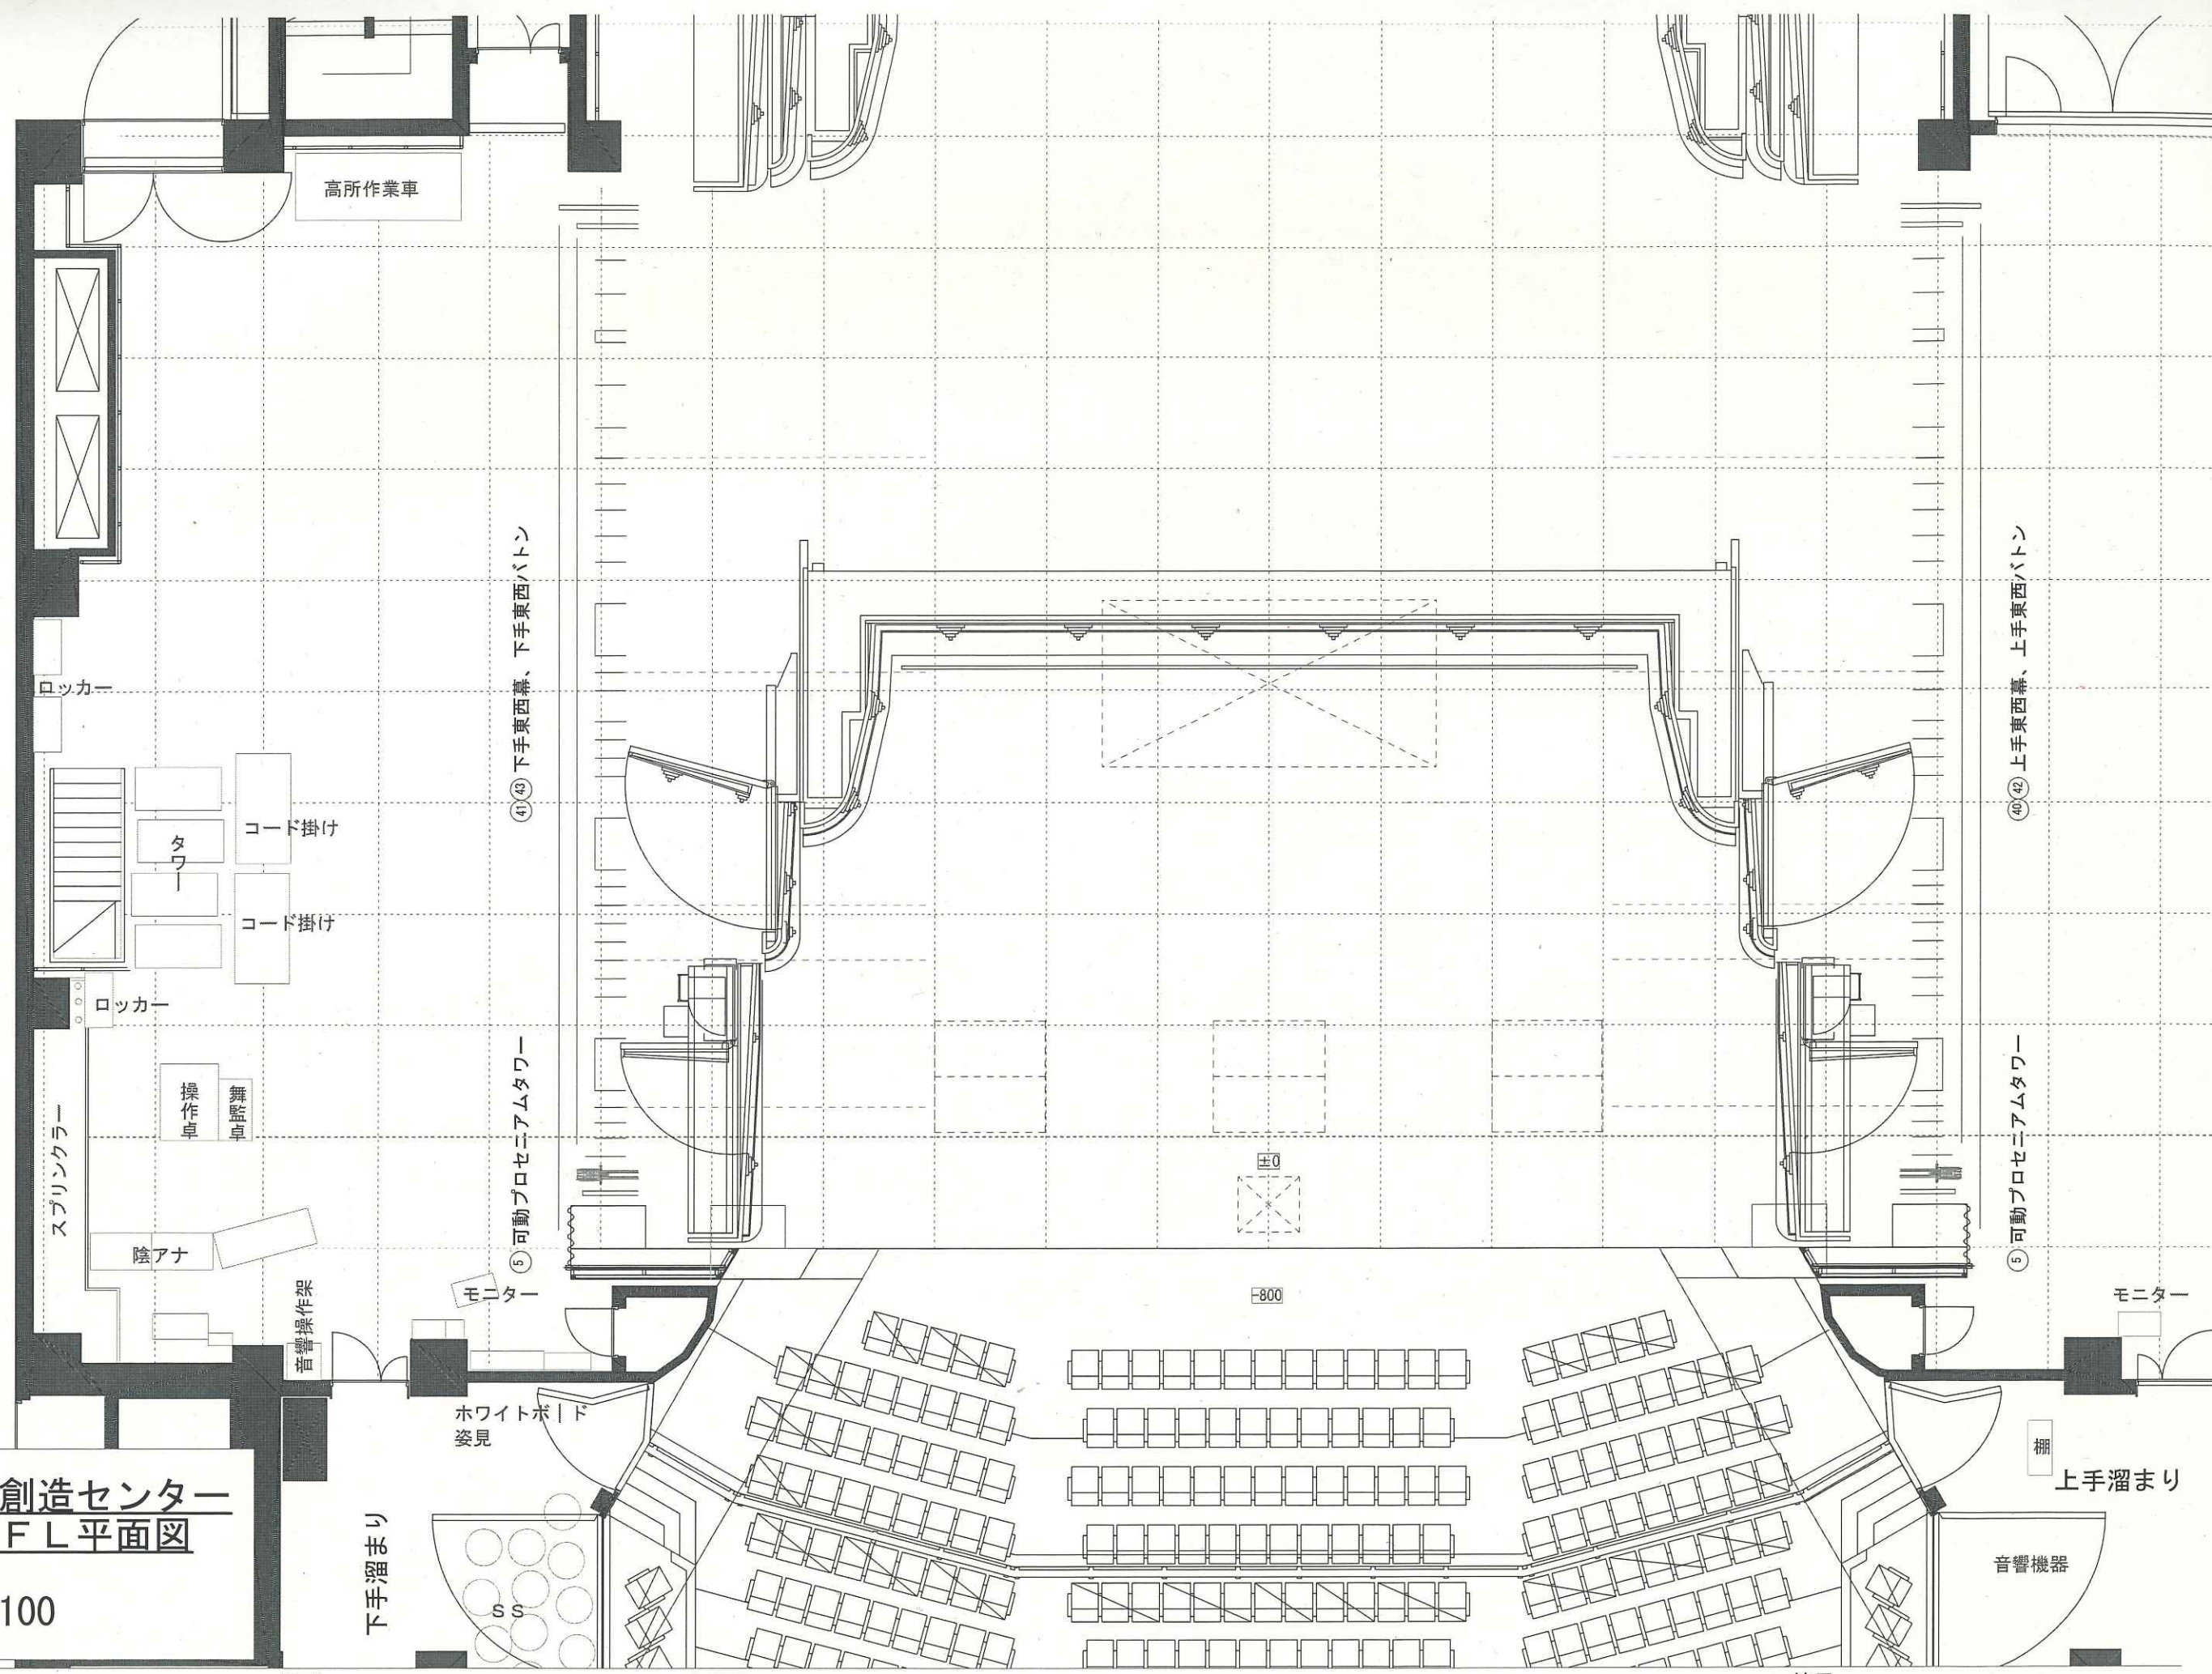

可児市文化創造センター
主劇場GFL平面図

1/100